


ER N°	Vocation	Bénéficiaire
1	Aménagement du chemin rural depuis la rue de la Forêt jusqu'à la zone A	Commune
2	Aménagement de la rue Saint-Florent	Commune
3	Création d'une voirie d'accès vers la place de l'Eglise depuis la rue du Cimetière	Commune
4	Préservation du mur derrière la collégiale dont les stèles accolées sont classées aux monuments historiques	Commune
5	Elargissement de la rue du Brugel (intersection avec la rue des Noisetiers)	Commune
6	Remise en état du terrain de l'ancienne centrale à béton pour assurer le fonctionnement biologique	Commune
7	Aménagement d'une voirie en impasse	Commune
8	Création d'un parking	Commune
9	Aménagement d'une voirie en impasse	Commune
10	Aménagement d'une voirie en impasse	Commune

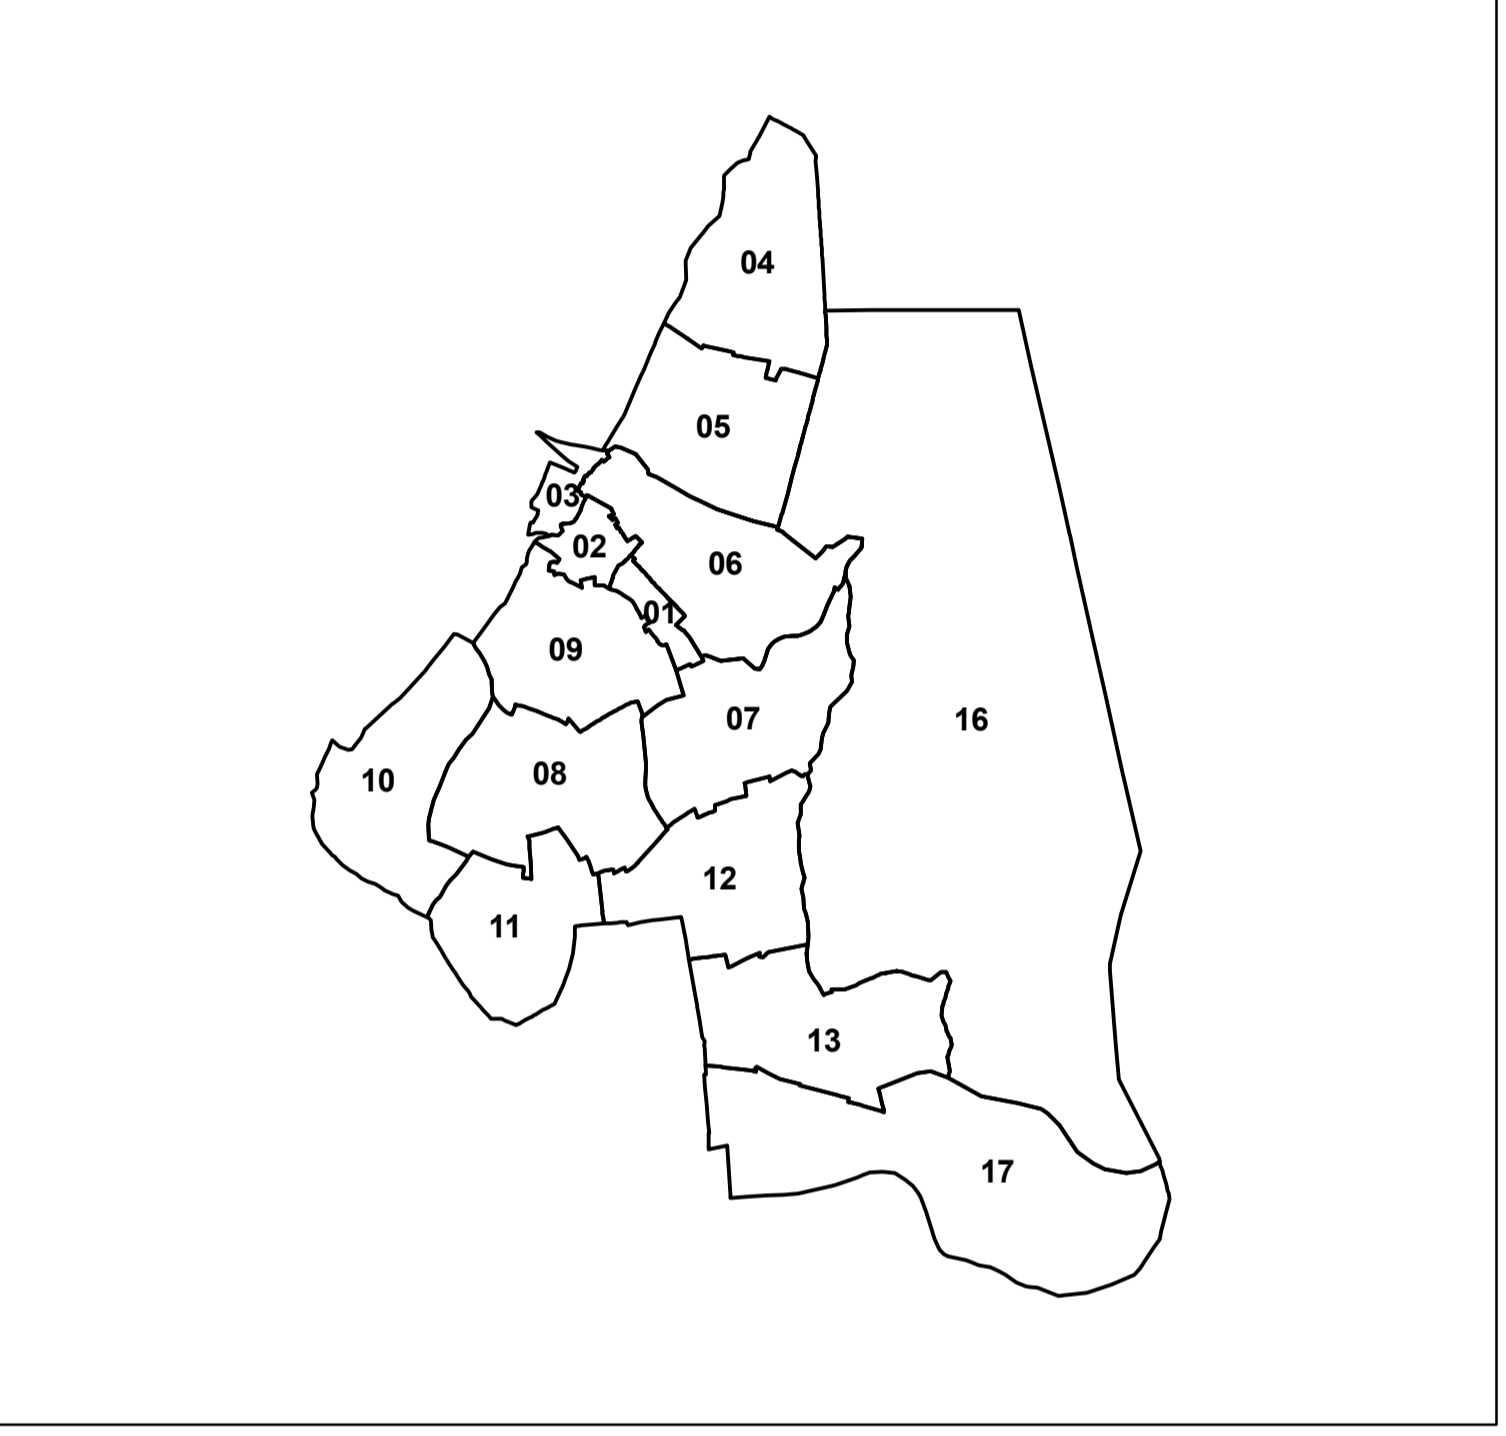

emplacement réservé

maître d'ouvrage :  
**Commune de Niederhaslach**

## Plan Local d'Urbanisme

### PLAN DE ZONAGE

PLU ARRETE  
Vu pour être annexé à la délibération du  
en date du

A , le  
M. ,

**Document de travail**  
**Version du 13 août 2018**

